



Aufputzmontage *Regular On-wall-Installation*

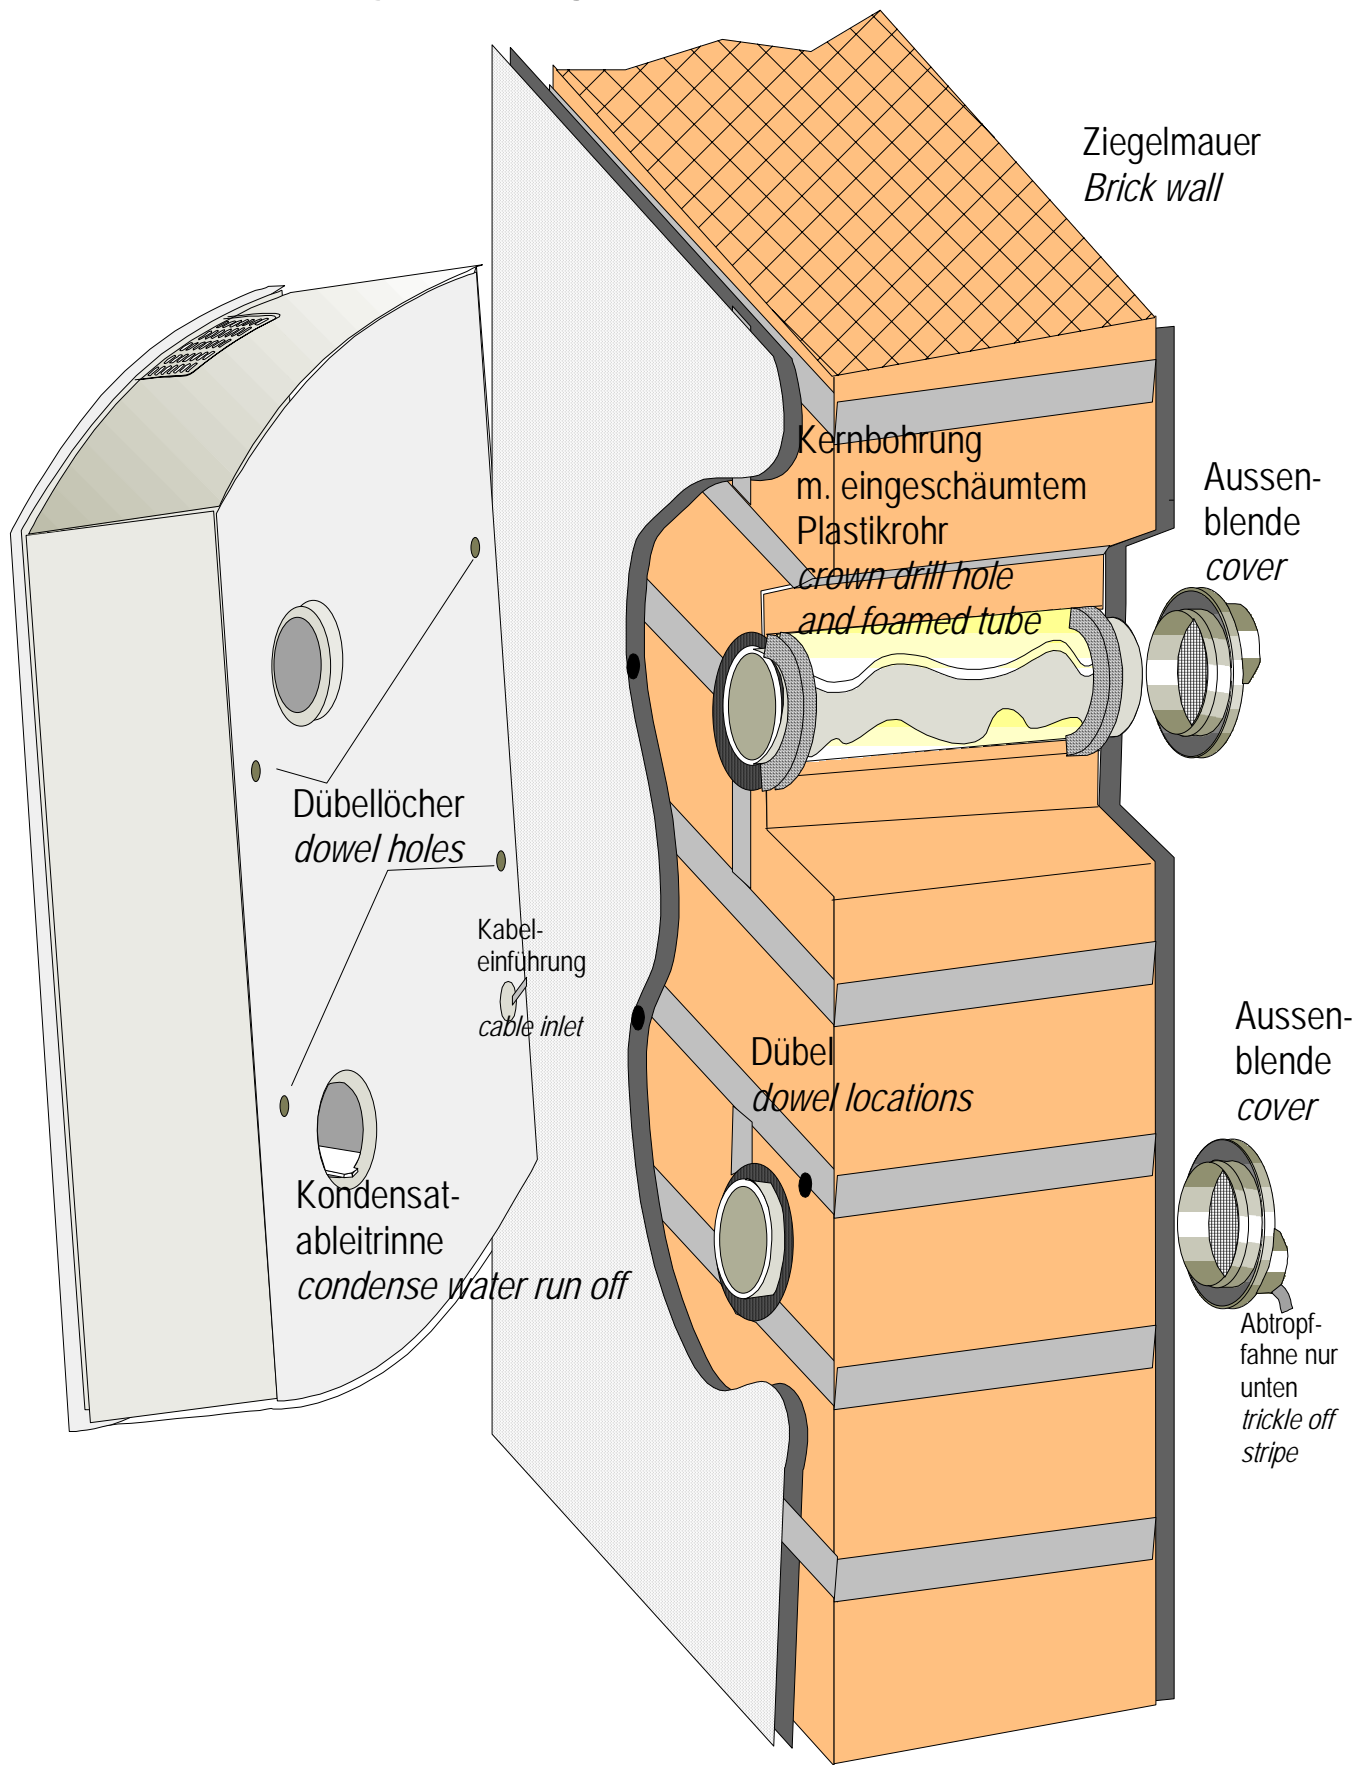



Unterputzmontage (teilversenkt) Ceiling-Installation (partly)

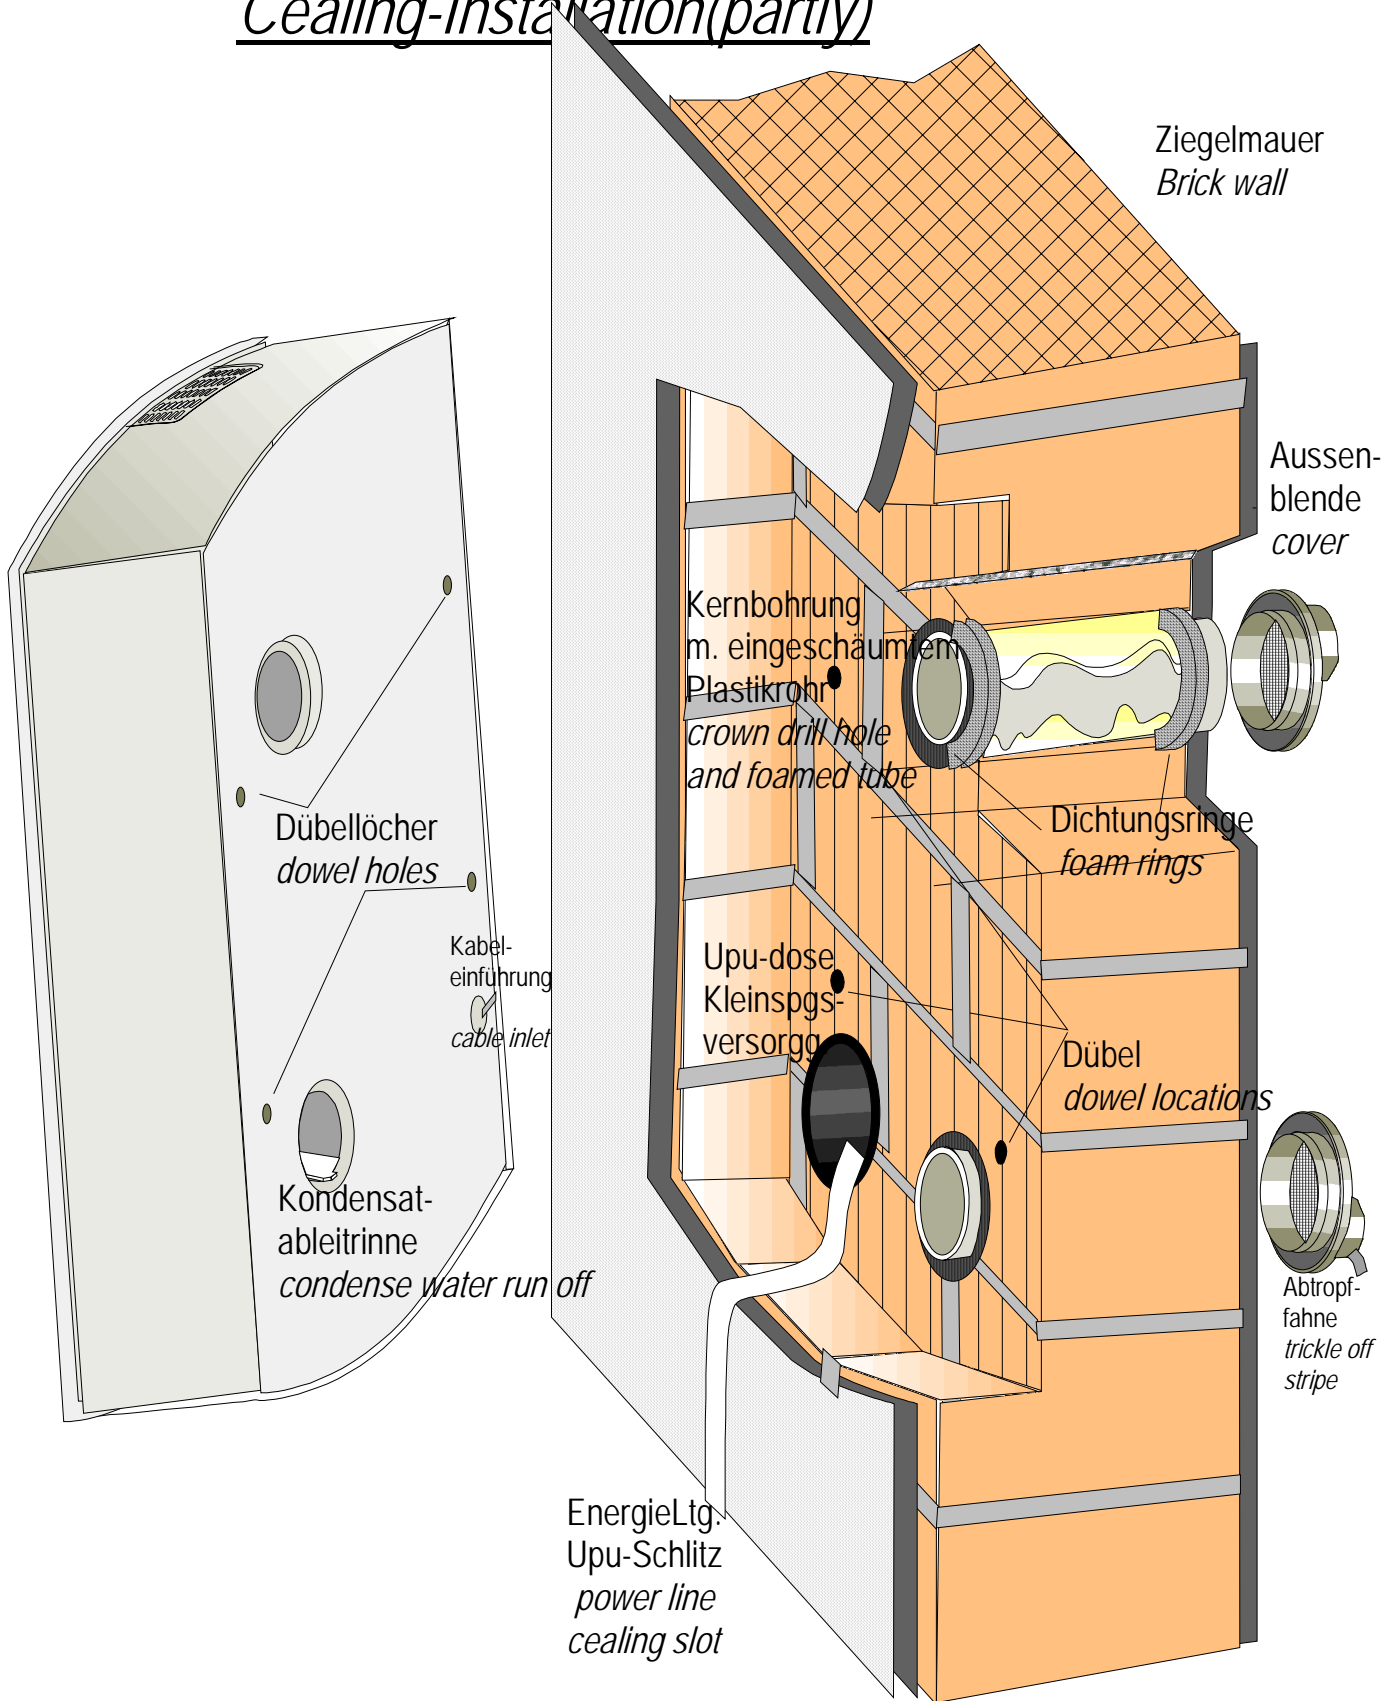


Holzständer-
montage (teilversenkt)
Wood-based Constr.
partly cealed

Innenverschalung(Rigips)
box timbering


Aussenschalung
Outer shell

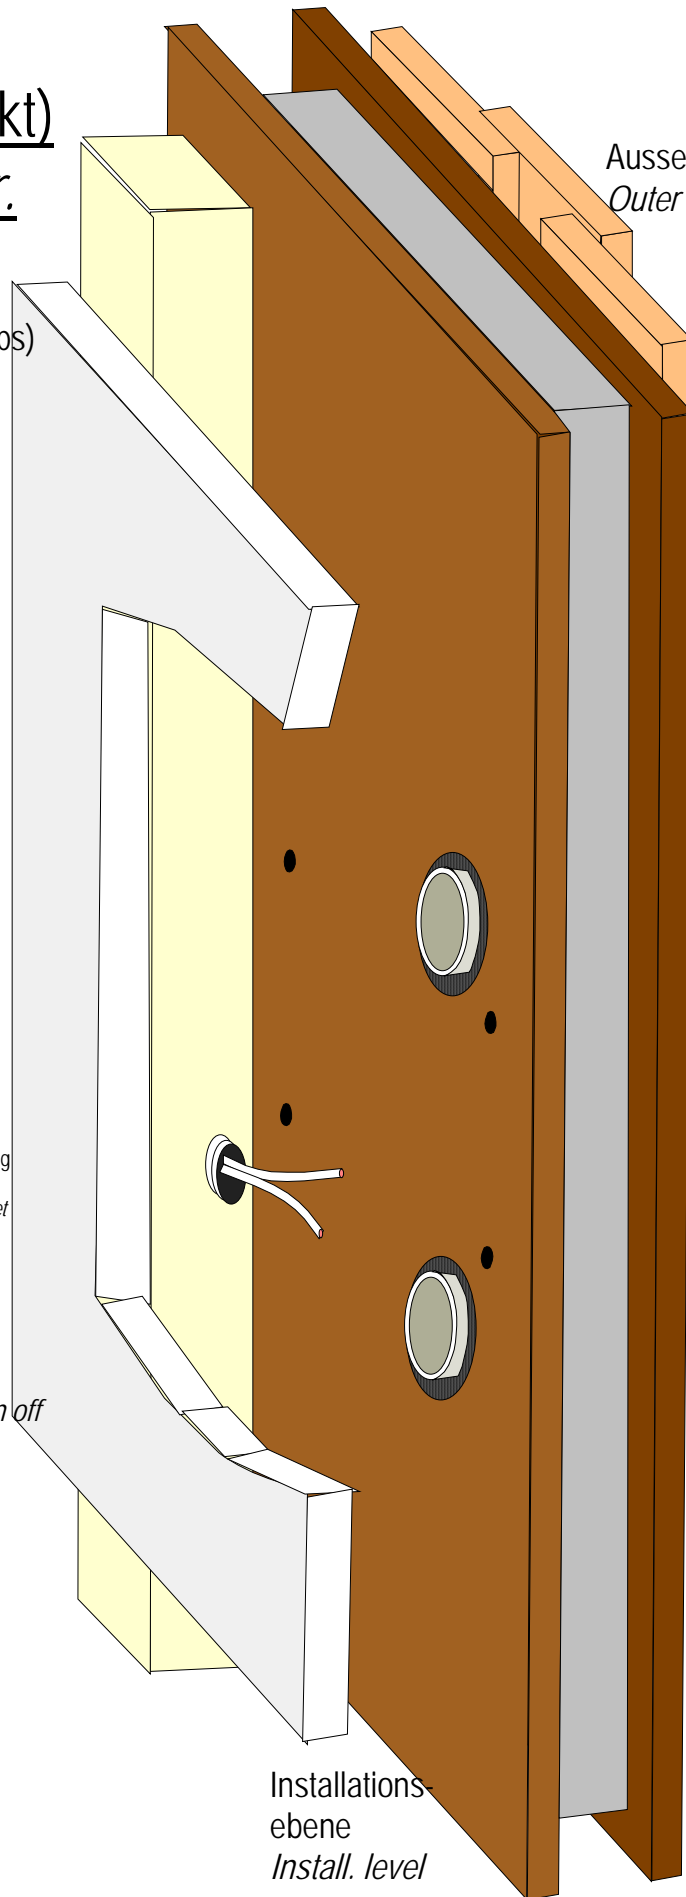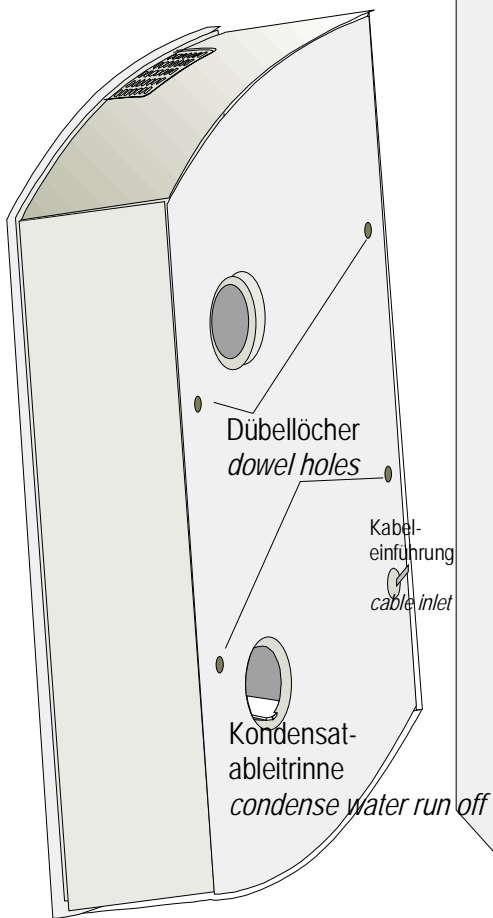

Aussen-
blende
cover

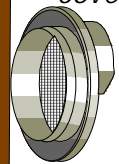


Aussen-
blende
cover

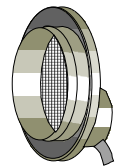

Abtropf-
fahne
trickle off
stripe



Installation mit Umlenkung der Luftführung zur Fensterlaibung

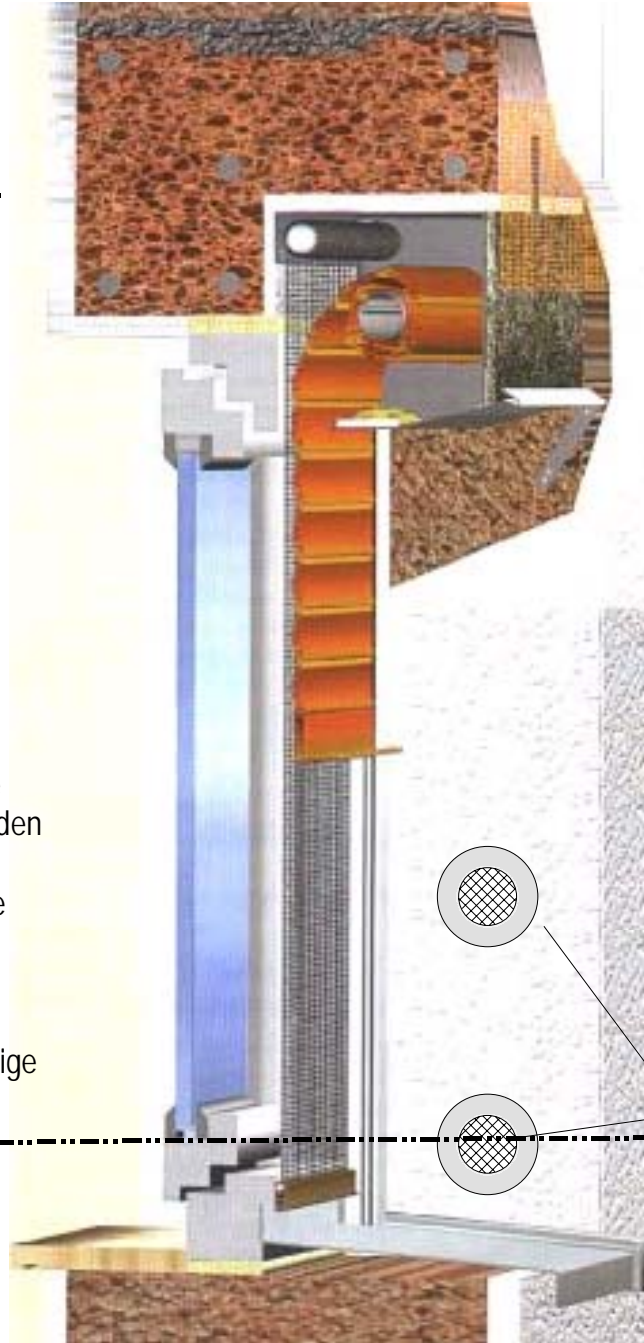


Die Alternative auch bei denkmalgeschützten Häusern!


Bei Haussanierung mittels Aussendämmung kann die Luftführung zurnaheliegenden Fensterlaibung umgelenkt werden. Das bietet Vorteile bei der Fassadenästhetik und leichteren Zugang zur Reinigung der Außenblenden. Rohrbögen und sonstige Ergänzungen sind im Baumarkt erhältlich.

Außenblenden

innen

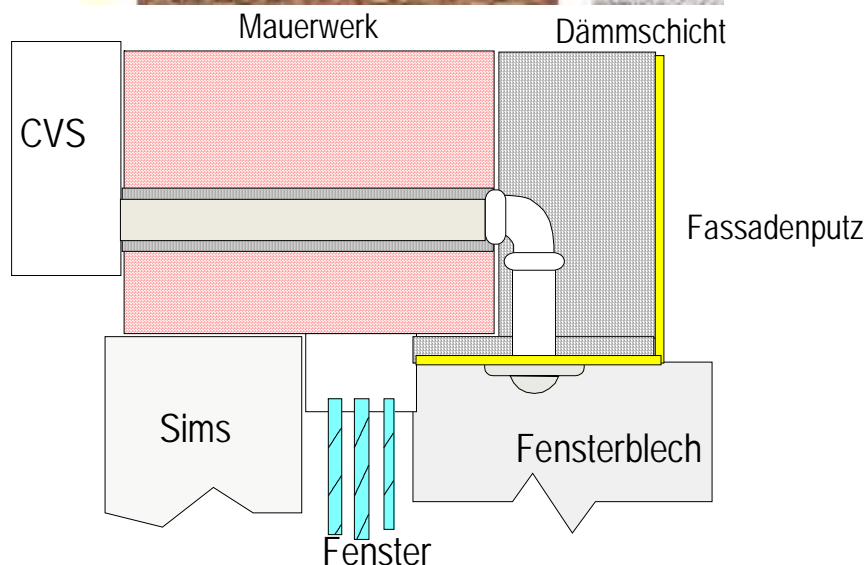

Kniestockmontage

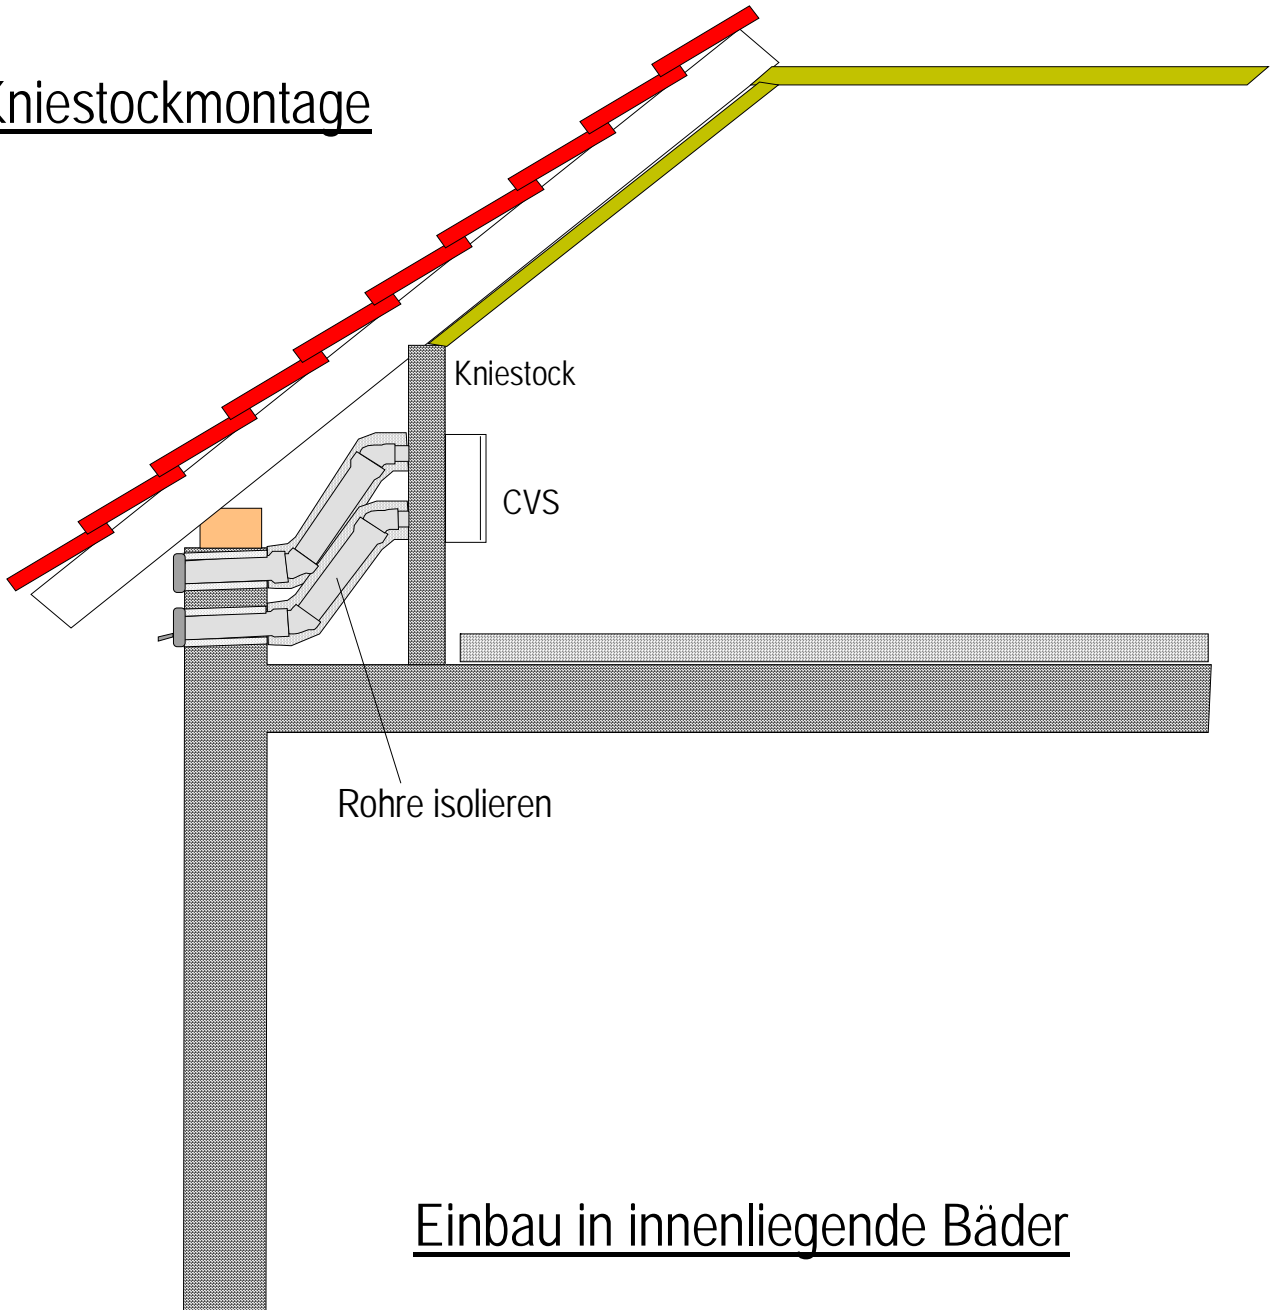

Einbau in innenliegende Bäder

